


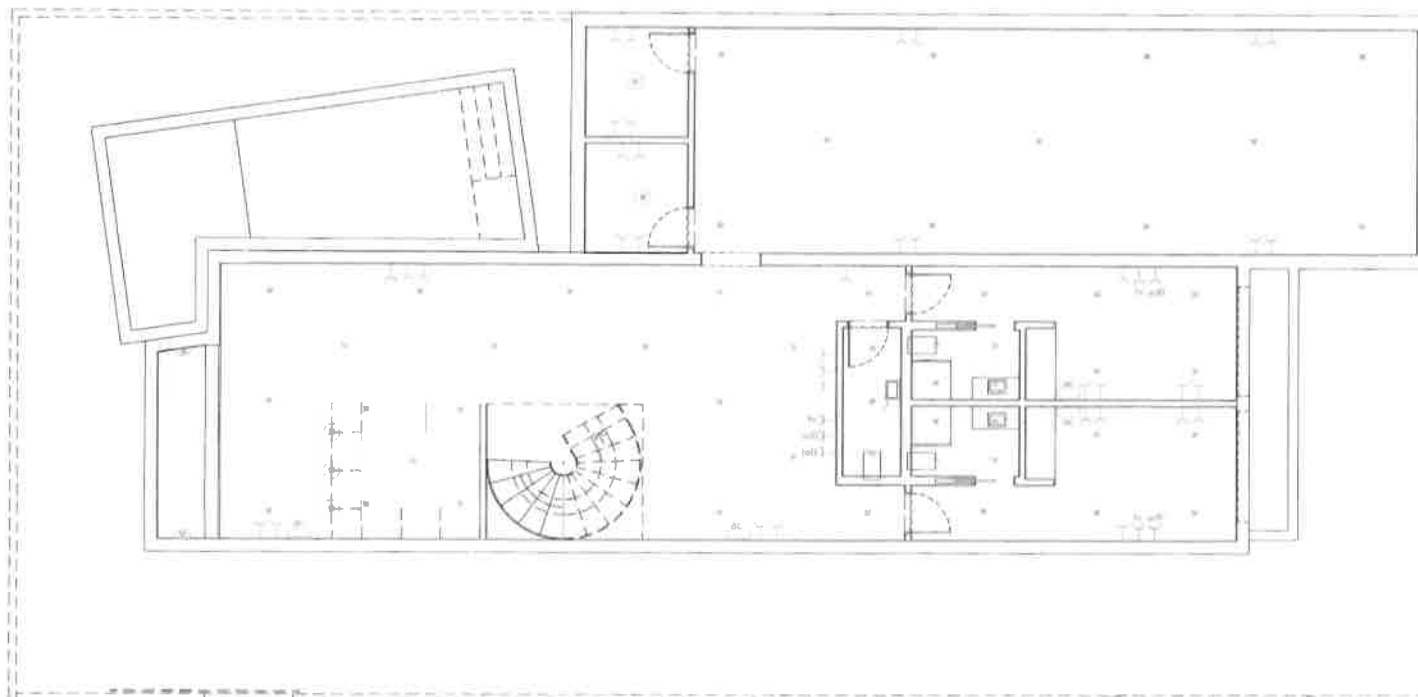

Cliente:

Projecto- Designação:

Construção de moradia unifamiliar com piscina
e muros de vedação

PISO -1

Especialidade- Fase:


ARQUITECTURA

Data	Substitui	Substituido
Escola:	Data:	Numero:
1/100	02-09-2019	03

Arquitecto:

Arquitecto:

Arquitecta Estagiária:

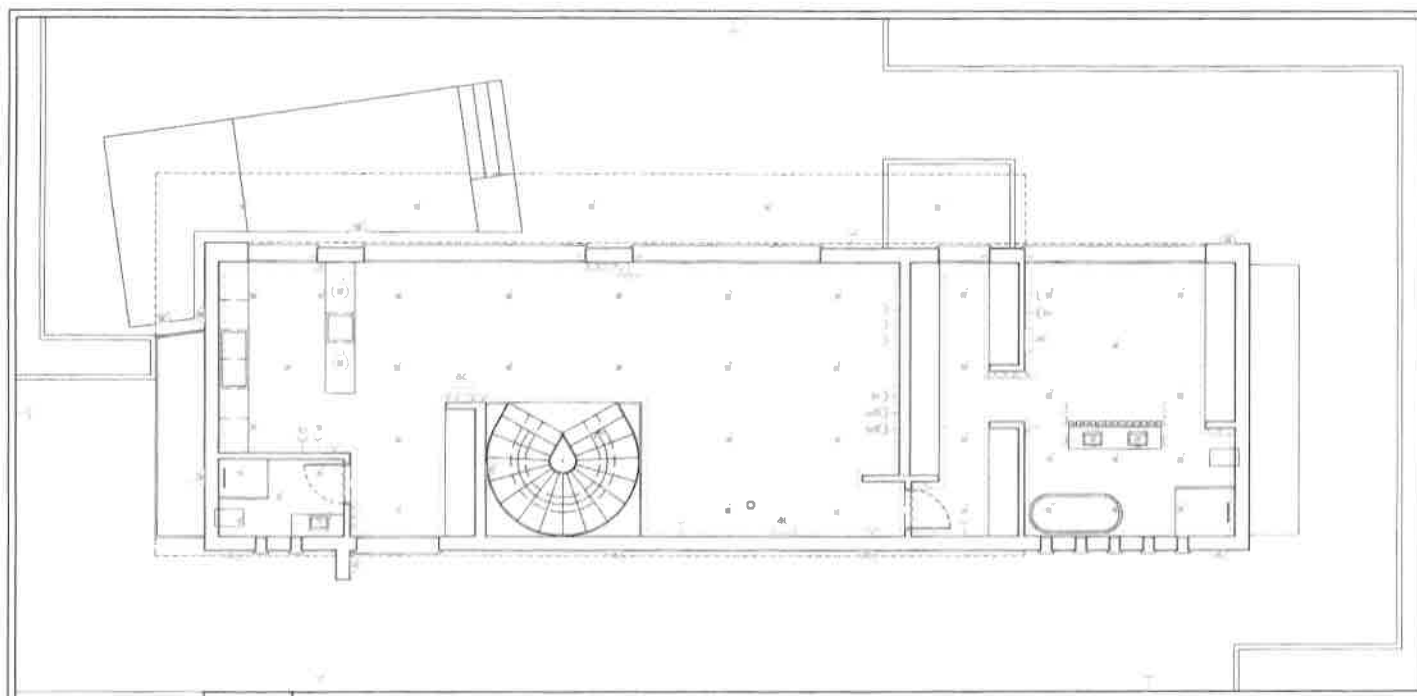

Cliente:

Projecto- Designação:

Construção de moradia unifamiliar com piscina
e muros de vedação

PISO 0

Especialidade- Fase:


ARQUITECTURA

Data	Substitui	Substituido
Escala:	Data:	Numero:
1/100	09-2019	04

Arquitecto:

Arquitecto:

Arquitecta Estagiária:

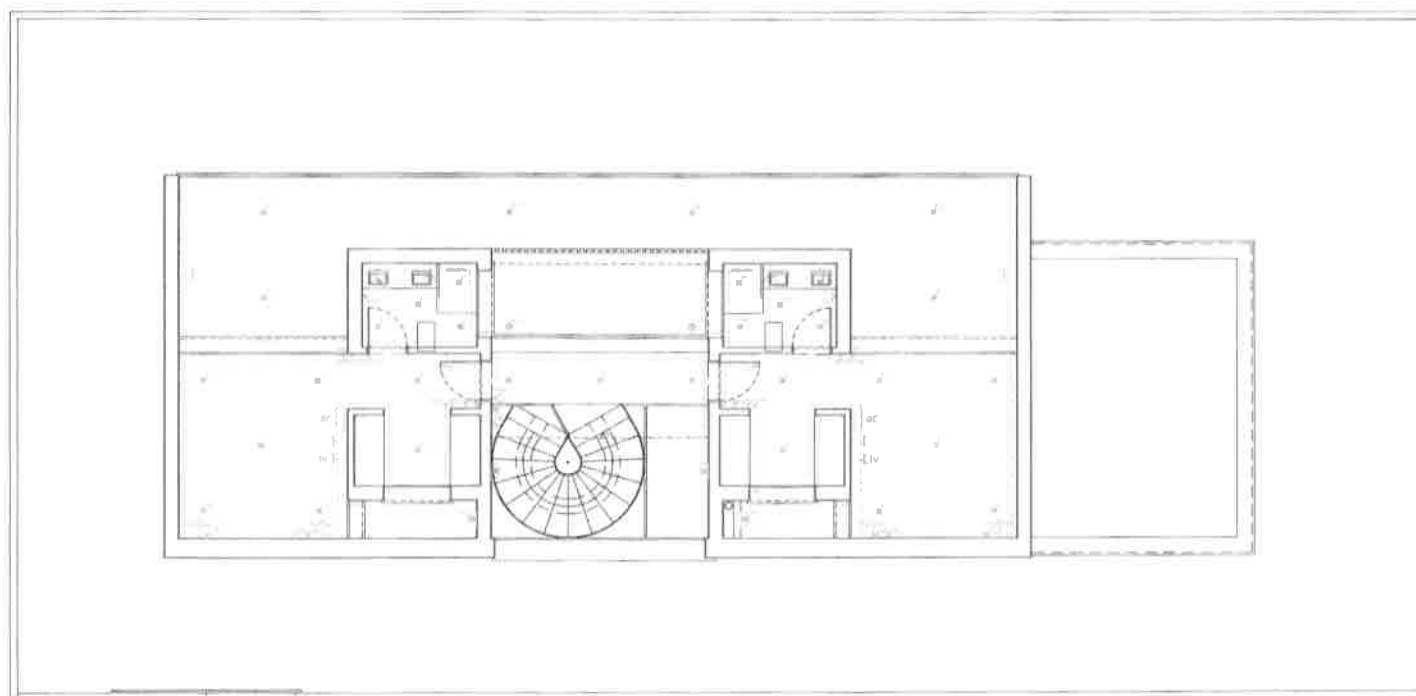

Cliente:

Projecto- Designação:

Construção de moradia unifamiliar com piscina
e muros de vedação

PISO 1

Especialidade- Fase:

ARQUITECTURA

Data	Substitui	Substituído

Escala:	Data:	Numero:
1/100	09-2019	05

Arquitecto:

Arquitecto:

Arquitecta Estagiária: